


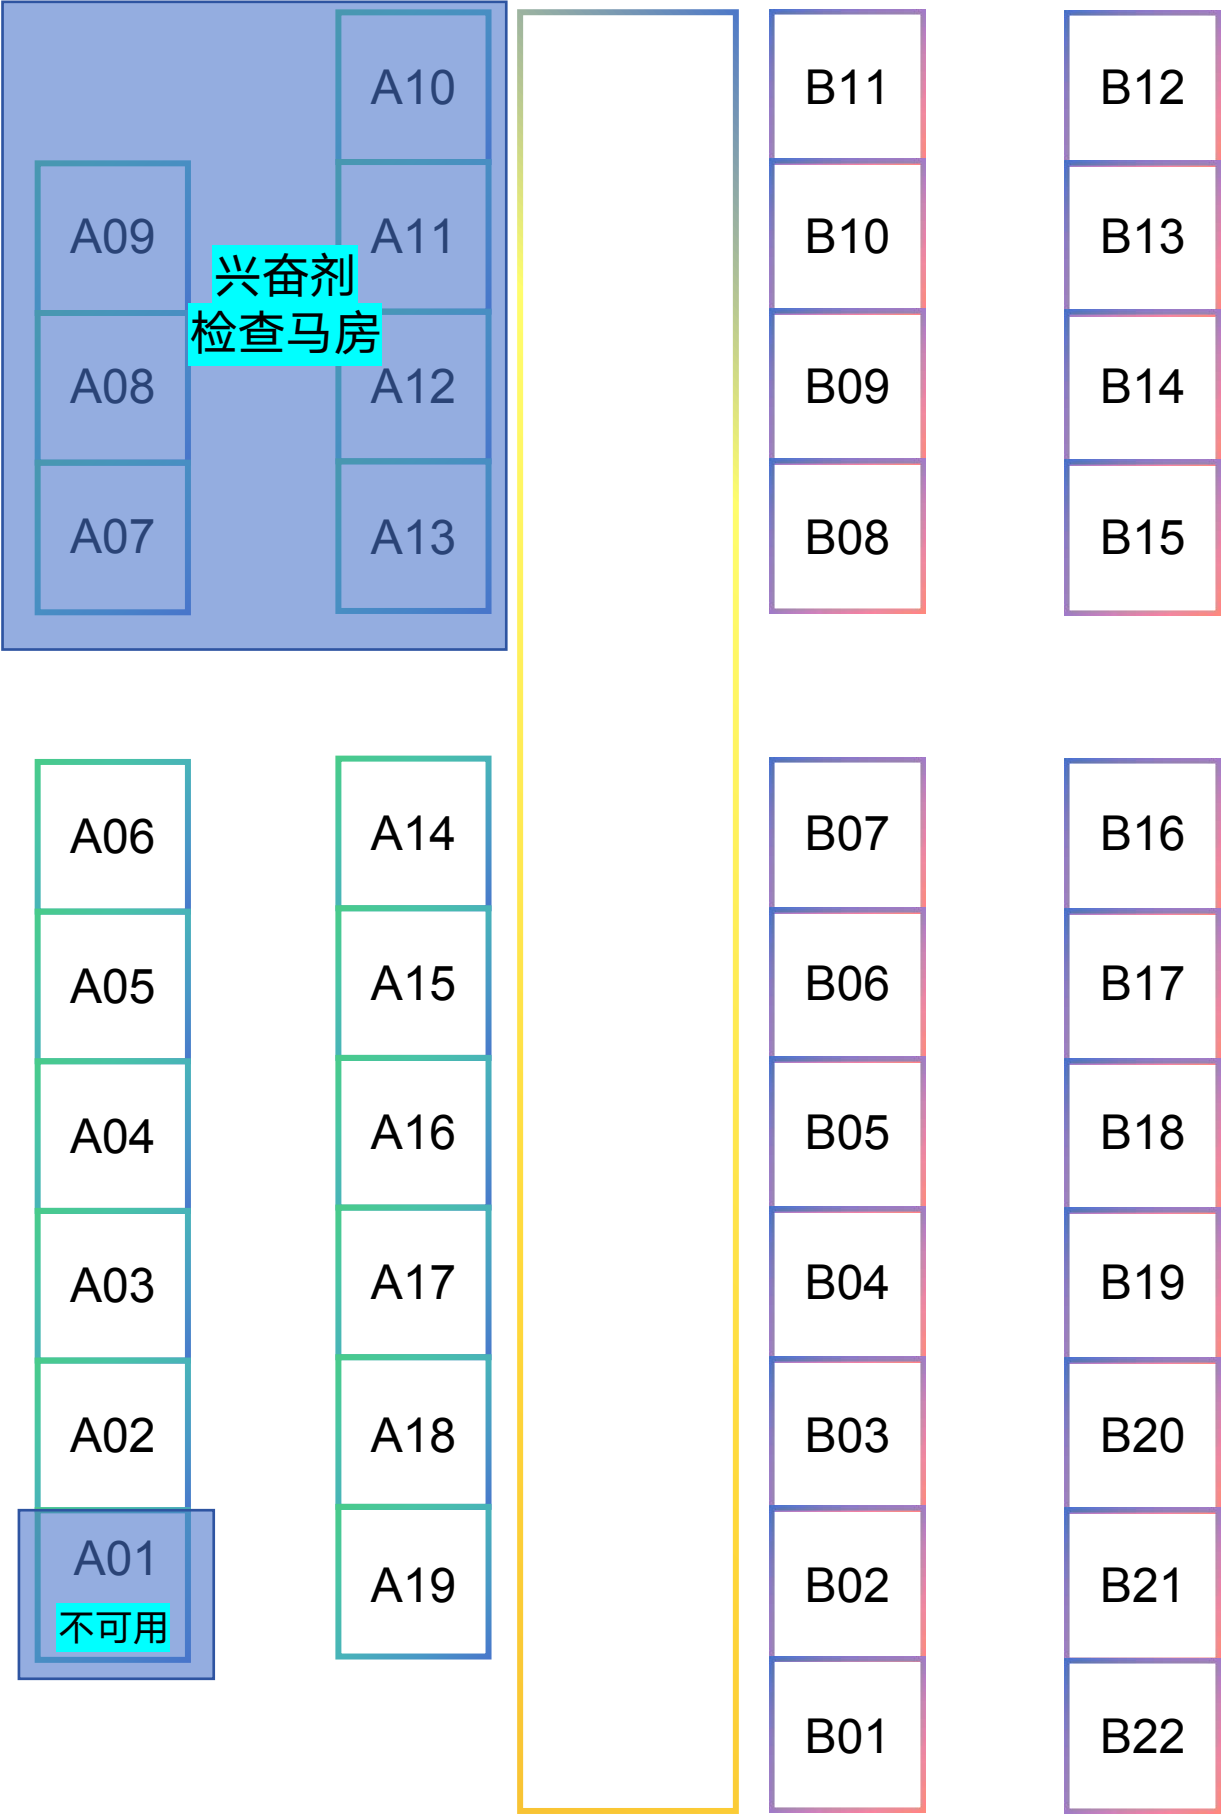


一层：41    共33个可用

A区：19    11个可用

B区：22    22个可用

全部马房


合计：125个，其中115 可用

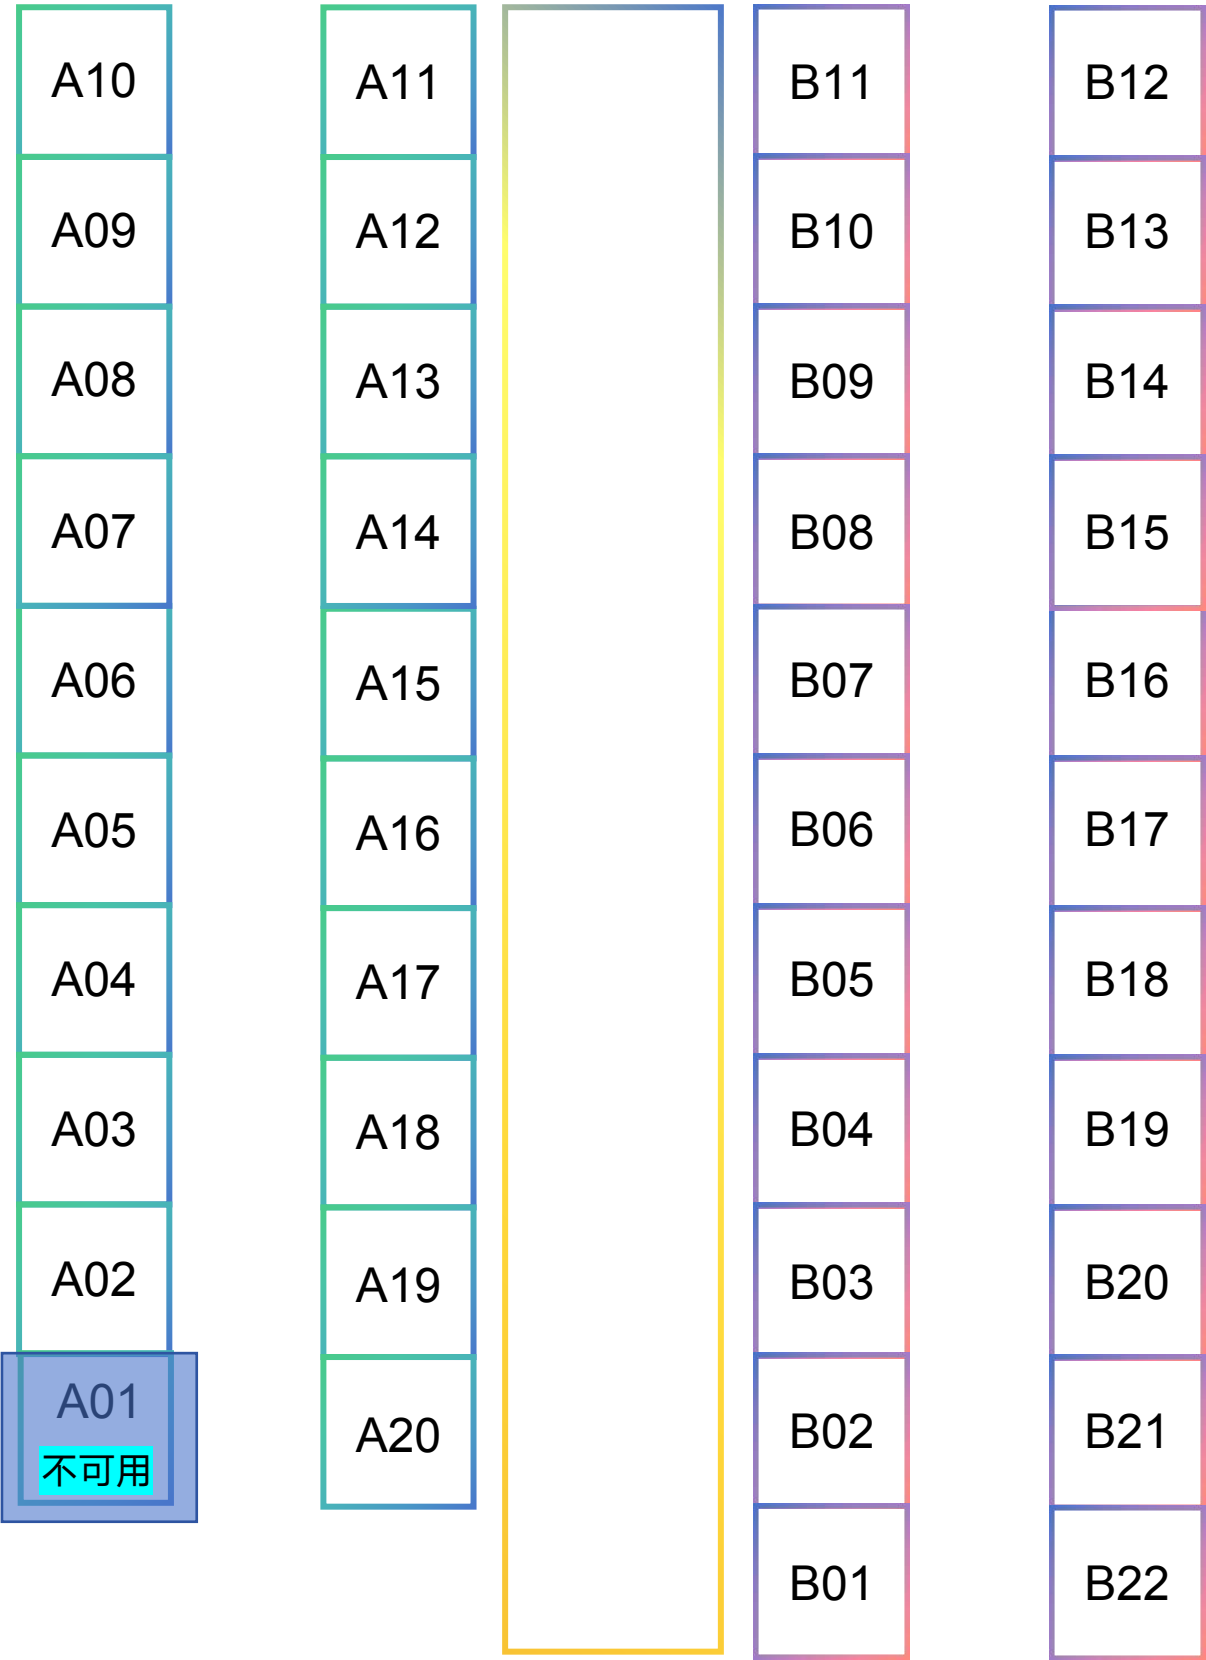

二层： 42      41个可用

A区： 20      19个可用

B区： 22      22个可用

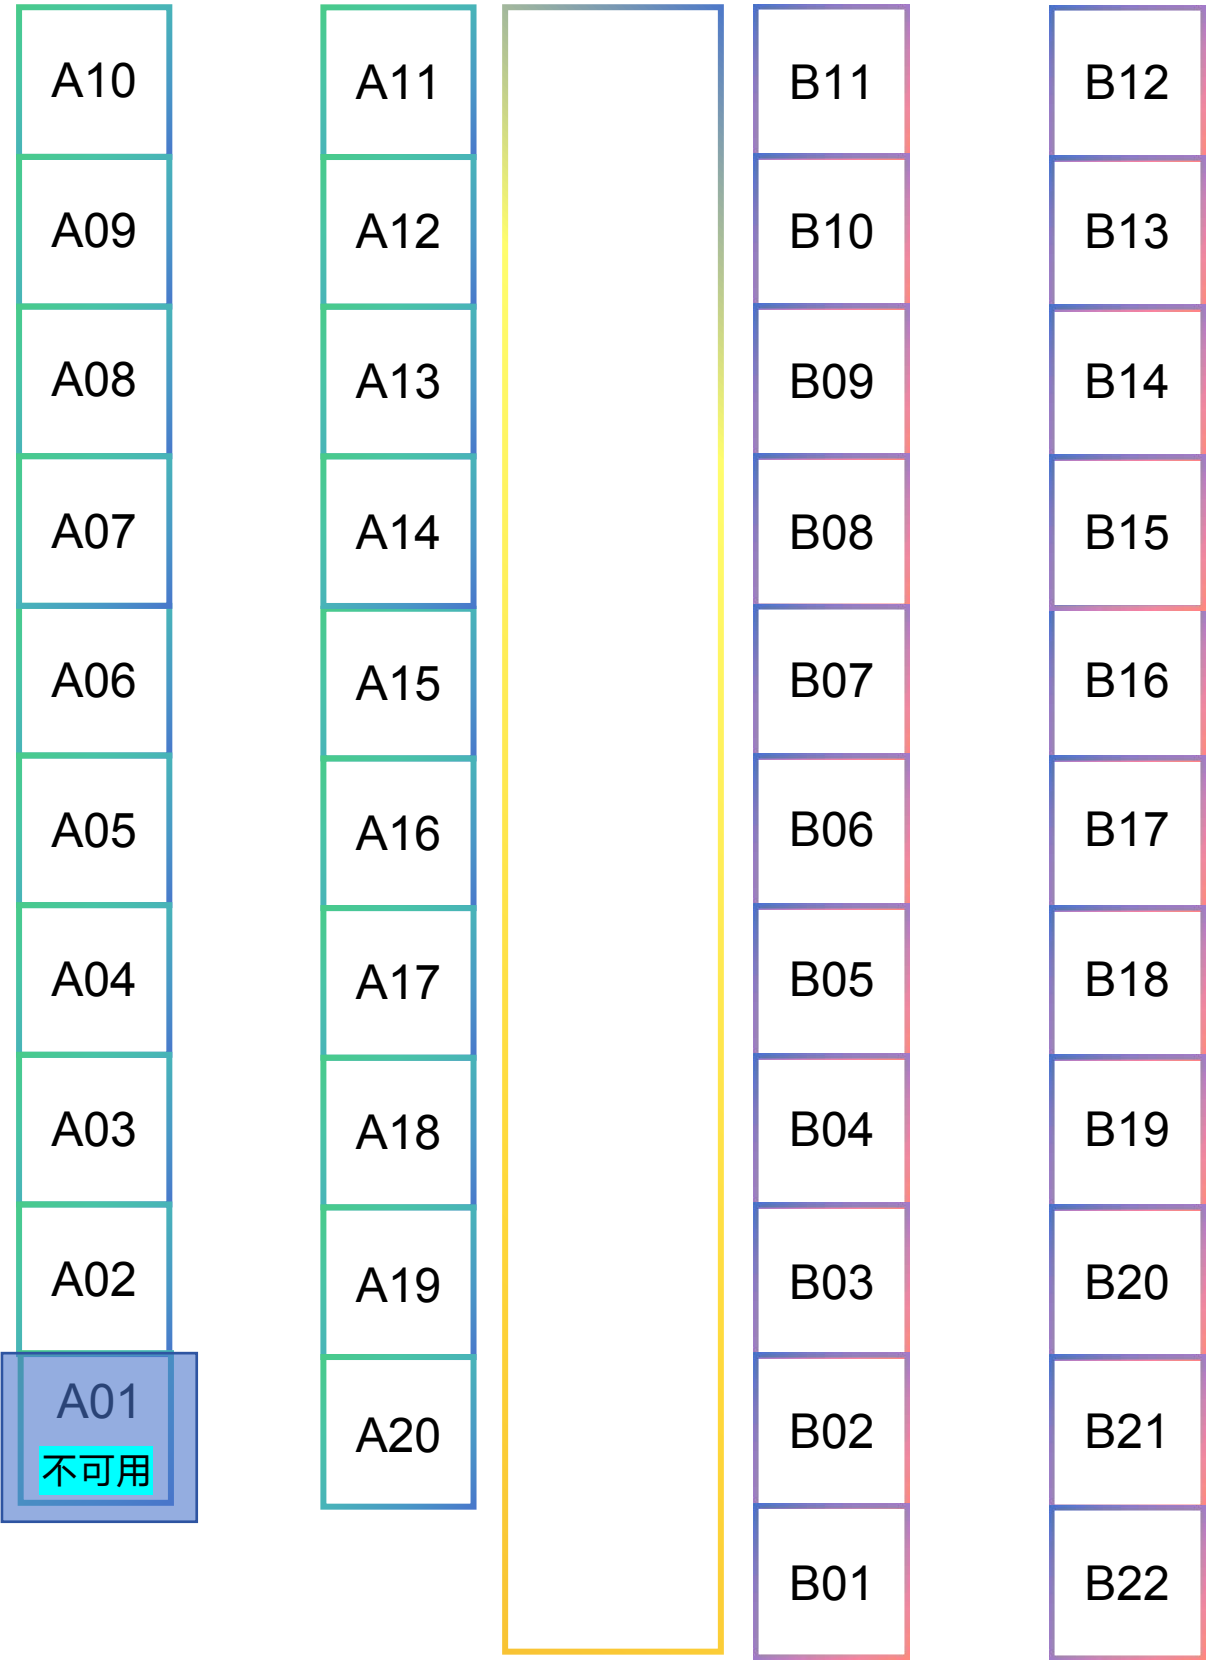

三层： 42      41个可用

A区： 20      19个可用

B区： 22      22个可用